

- RENVOOI**
- prefab beton
 - gebeten, 150 mm
 - kalkzandbeton, maatformaat vulwerk
 - Scheidingswanden:
- metal stud frame, d = 150 mm, voorzet van 100 mm glaswol + dubbele toelating (d = 2 x 12,5 mm) toelag uitvoeren in Rigdur AK
 - Scheidingswanden:
- metal stud frame, d = 150 mm, voorzet van 100 mm glaswol + toelating met n.l.b. Rig print (d = 18 mm) of multiplex beplating (d = 25 mm)
 - Scheidingswanden:
- metal stud, d = 100 mm, voorzet van 50 mm glaswol + dubbele toelating (d = 2 x 12,5 mm) toelag uitvoeren in Rigdur AK
 - brandsluikdeur, 20 / 30 mtr
 - rookwerende uitgangsvolgans NEN 6088
 - h.w.v. hennelsteerplaat
 - i.s. ledingscheidt
 - s.d. standeiding
 - meterkast
 - transparantverlichting (uitgevoerd volgens NEN 6088)
- Gangen aanmerken als brand- en rookvrije vluchtroute
- Brandcompartiment, WSD60 30 min
 - Zelfsluitende deur en kozijn, WSD60 30 min (spanning in kozijn 25 mm diep)
 - Brandcompartiment, WSD60 60 min
 - Zelfsluitende deur en kozijn, WSD60 60 min (spanning in kozijn 25 mm diep)
- Toiletgroepen (naar cellen):
- keramisch tegelwerk tot bovenrijpe verrijpingsdij
 - kunststof vloerbedekking (PU-gelasting) met opgezette sanitaire print
- Roof: ontvingsgatenstatistiek type B met handbrandmelders en luid alarm, zonder doormening.
- Brandcompartimentering zie tek. 0911-6-8406
- De hoofdslaagconstructie dient 30 minuten brandwerend op te bezorgen te worden beschermd
- De hoogte van toe te passen onderdorpels onder deur dienen kleiner te zijn dan 0,02 mtr.
- Schachten met doornoren dienen te worden voorzien van brandkleppen of knielmanchetten.
- Bij doornoren door brandwerende scheidingen dienen brandkleppen of knielmanchetten te worden toegepast


BEGANE GROND 0 +/- PEIL

PROJECT	Herabouw S.G. Panta Rhei te Antwerpen - Bouwdeel B
OPDRACHTGEVER	S.G. Panta Rhei
ONDERDEEL	Verklaring: PLATTEGROND BEGANE GROND
SCHAAL	1 : 50

DATUM	GET.	DATUM	GET.	GEZEN
17-04-2009	JB/IE			
31-08-2009gw1	JB			
11-09-2009gw2	JB			
29-09-2009gw3	JB			

WERK	0911
PAGE	7
BLAD	P01

PROJEKT: Herabouw S.G. Panta Rhei te Antwerpen - Bouwdeel B
 SCHAAL: 1 : 50
 DATUM: 17-04-2009
 GET.: JB/IE
 31-08-2009gw1: JB
 11-09-2009gw2: JB
 29-09-2009gw3: JB

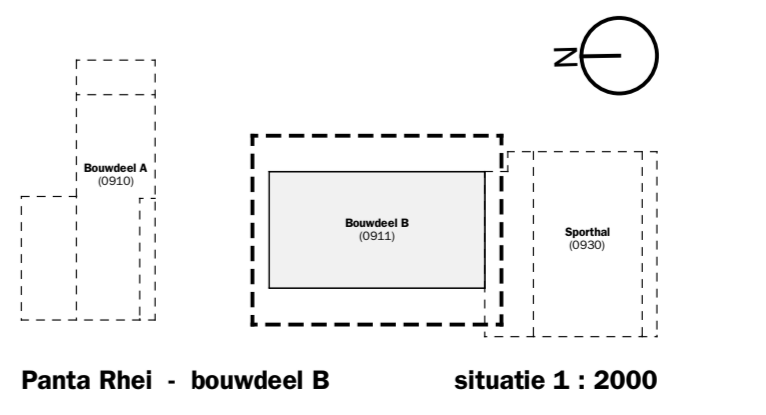

Panta Rhei - bouwdeel B situatie 1 : 2000